
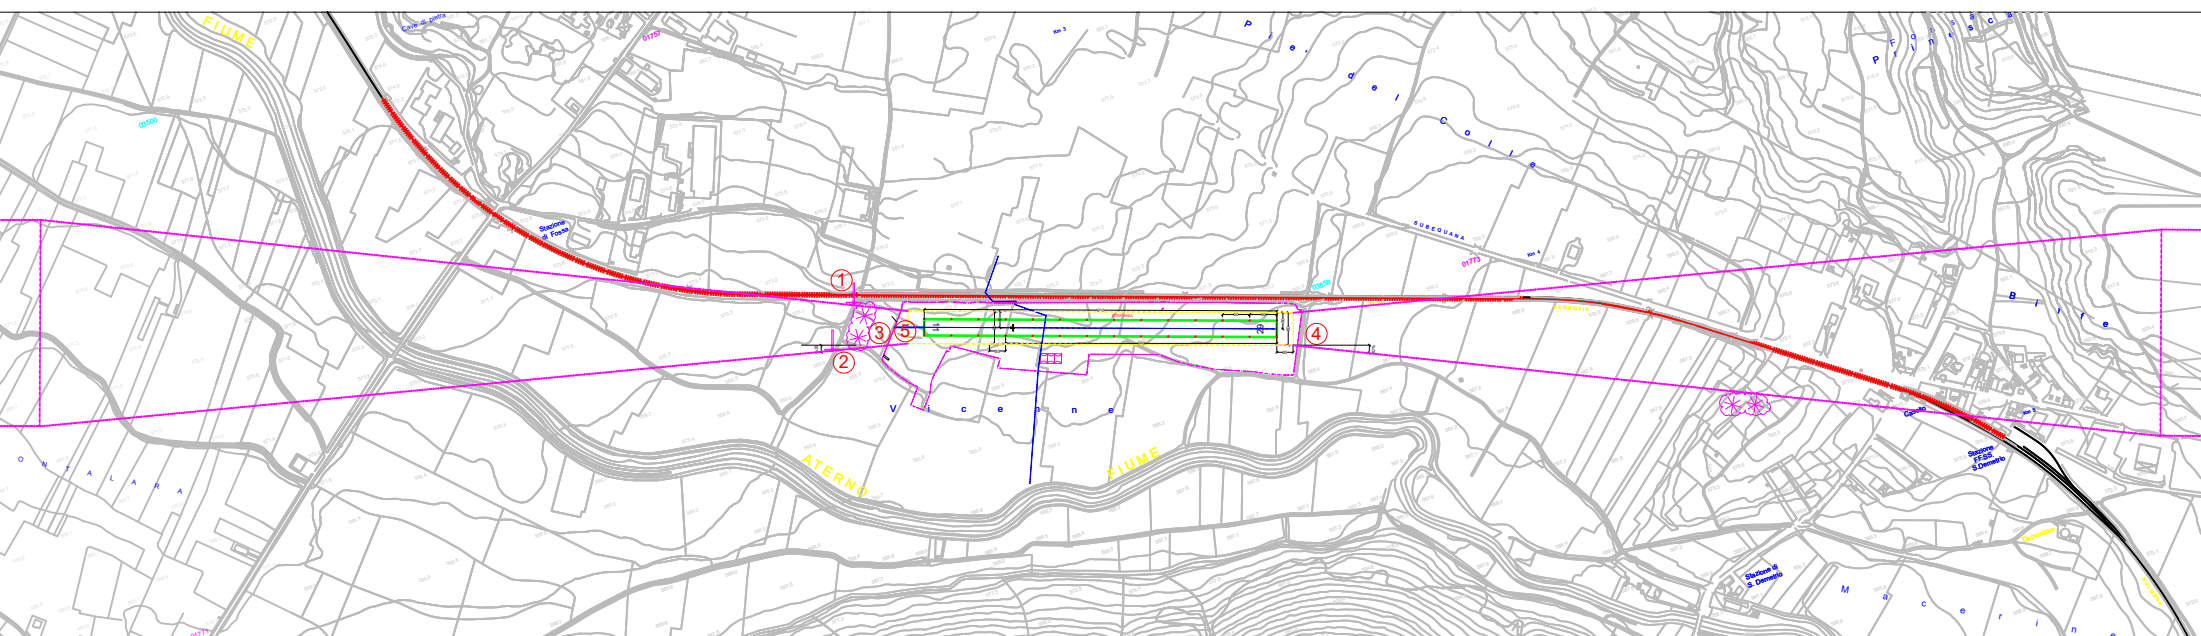


CARTA DEGLI OSTACOLI DI AVIOSUPERFICIE

ITALY- AVIOSUPERFICIE L'AQUILA RWY 11 -29

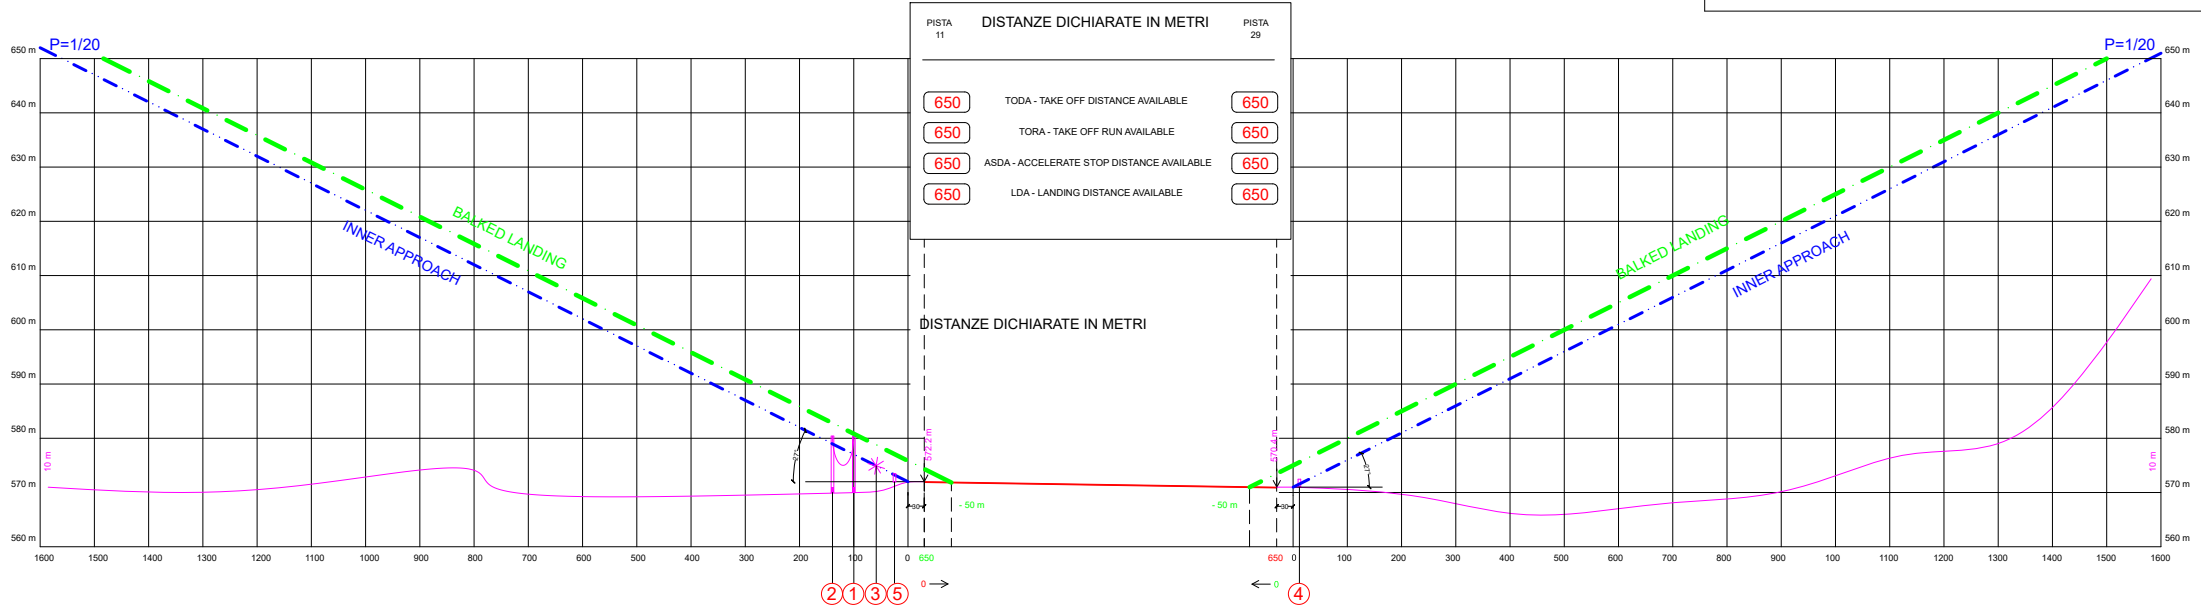

LEGENDA	PIANTA	PROFILO	LEGENDA	PIANTA	PROFILO
NUMERO DI IDENTIFICAZIONE	①	①	TRALICCIO	↓	
PROFILO OSTACOLI SITUATI NELL'AREA DI DECOLLO		█	GRU	⊙	
PROFILO OSTACOLI SITUATI FUORI DALL'AREA DI DECOLLO		█	ALBERO, ARBUSTO - GRUPPO DI ALBERI	* (⊗)	
ALTITUDINE DELL'OSTACOLO ED ALTEZZA DELL'ANTENNA SE ESISTENTE	56+1.5		CENTRO ABITATO	⊕	
EDIFICIO O COSTRUZIONE IMPORTANTE	◆		FERROVIA	++ ++ ++	
PALO, TORRE, CAMPANILE, ANTENNA, CIMINIERA	⊙		LINEA TRASPORTO ENERGIA ELETTRICA - CAVO SOSPESO	— — —	
TRALICCIO	⊥		RECINZIONE	× × ×	

① 580.5 m AMSL

② 580.5 m AMSL

③ 577.0 m AMSL

④ 572.0 m AMSL

⑤ 573.7 m AMSL

AGGIORNAMENTI
DATA 06/01/2024